


亀ヶ池温泉 火災範囲 (想定)

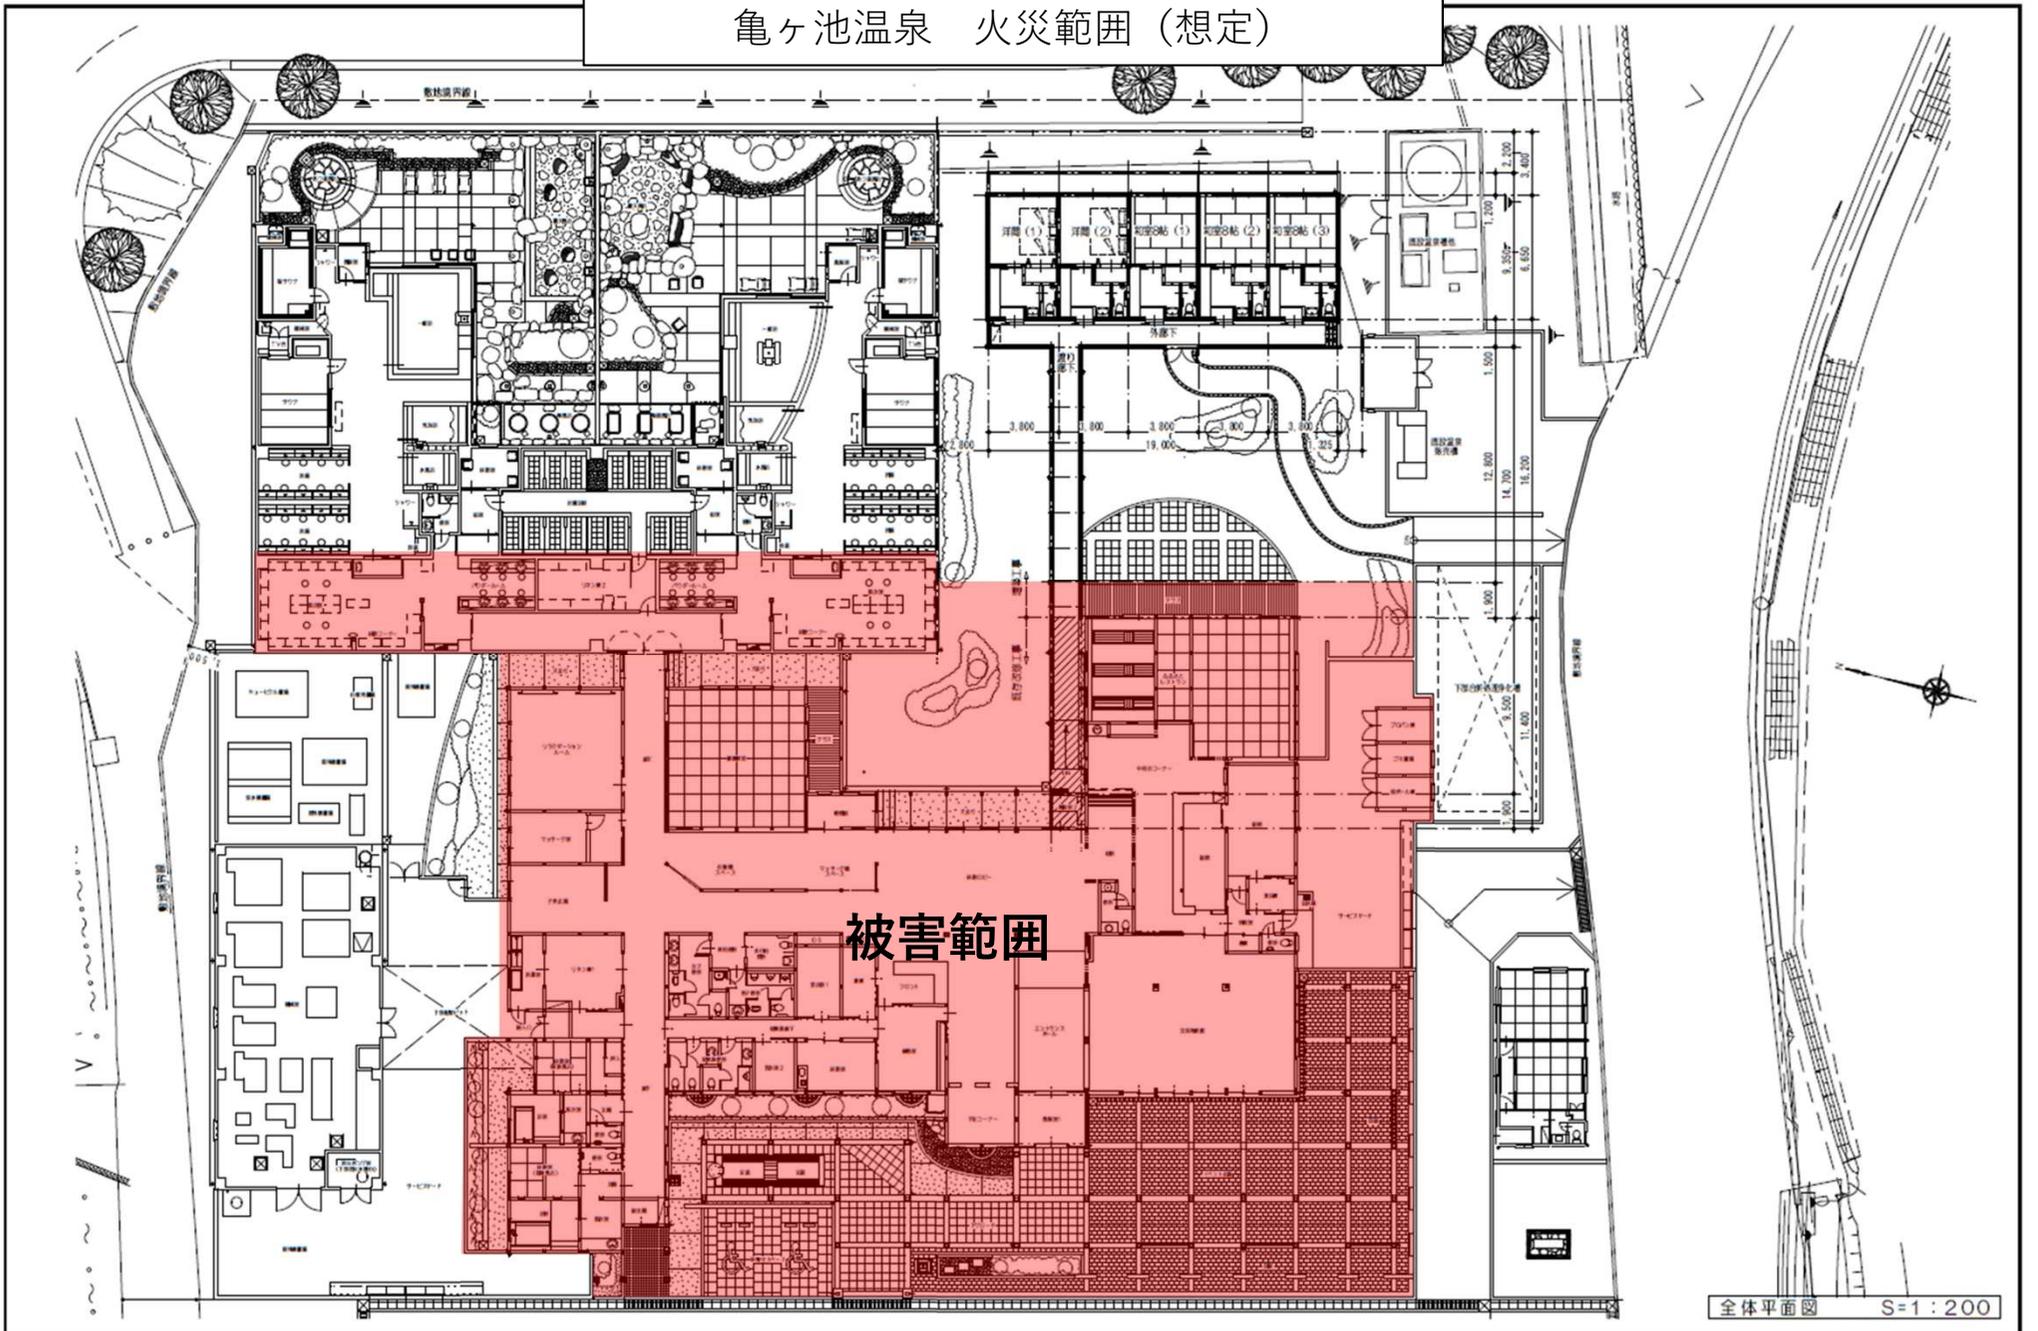

被害範囲

全体平面図 S=1:200

4

株式会社 都市空間設計株式会社 〒100-0004 東京都千代田区丸の内1-9-1 電話 03-5561-1111 FAX 03-5561-1112	設計 日付	種類 第 種 号	工事 内容 電ヶ池温泉宿泊施設増築工事	縮尺 S=1:200
	全体平面図	図番 A - 13		
	A2:原図 A3:縮小率70.7%			

(報告 1)