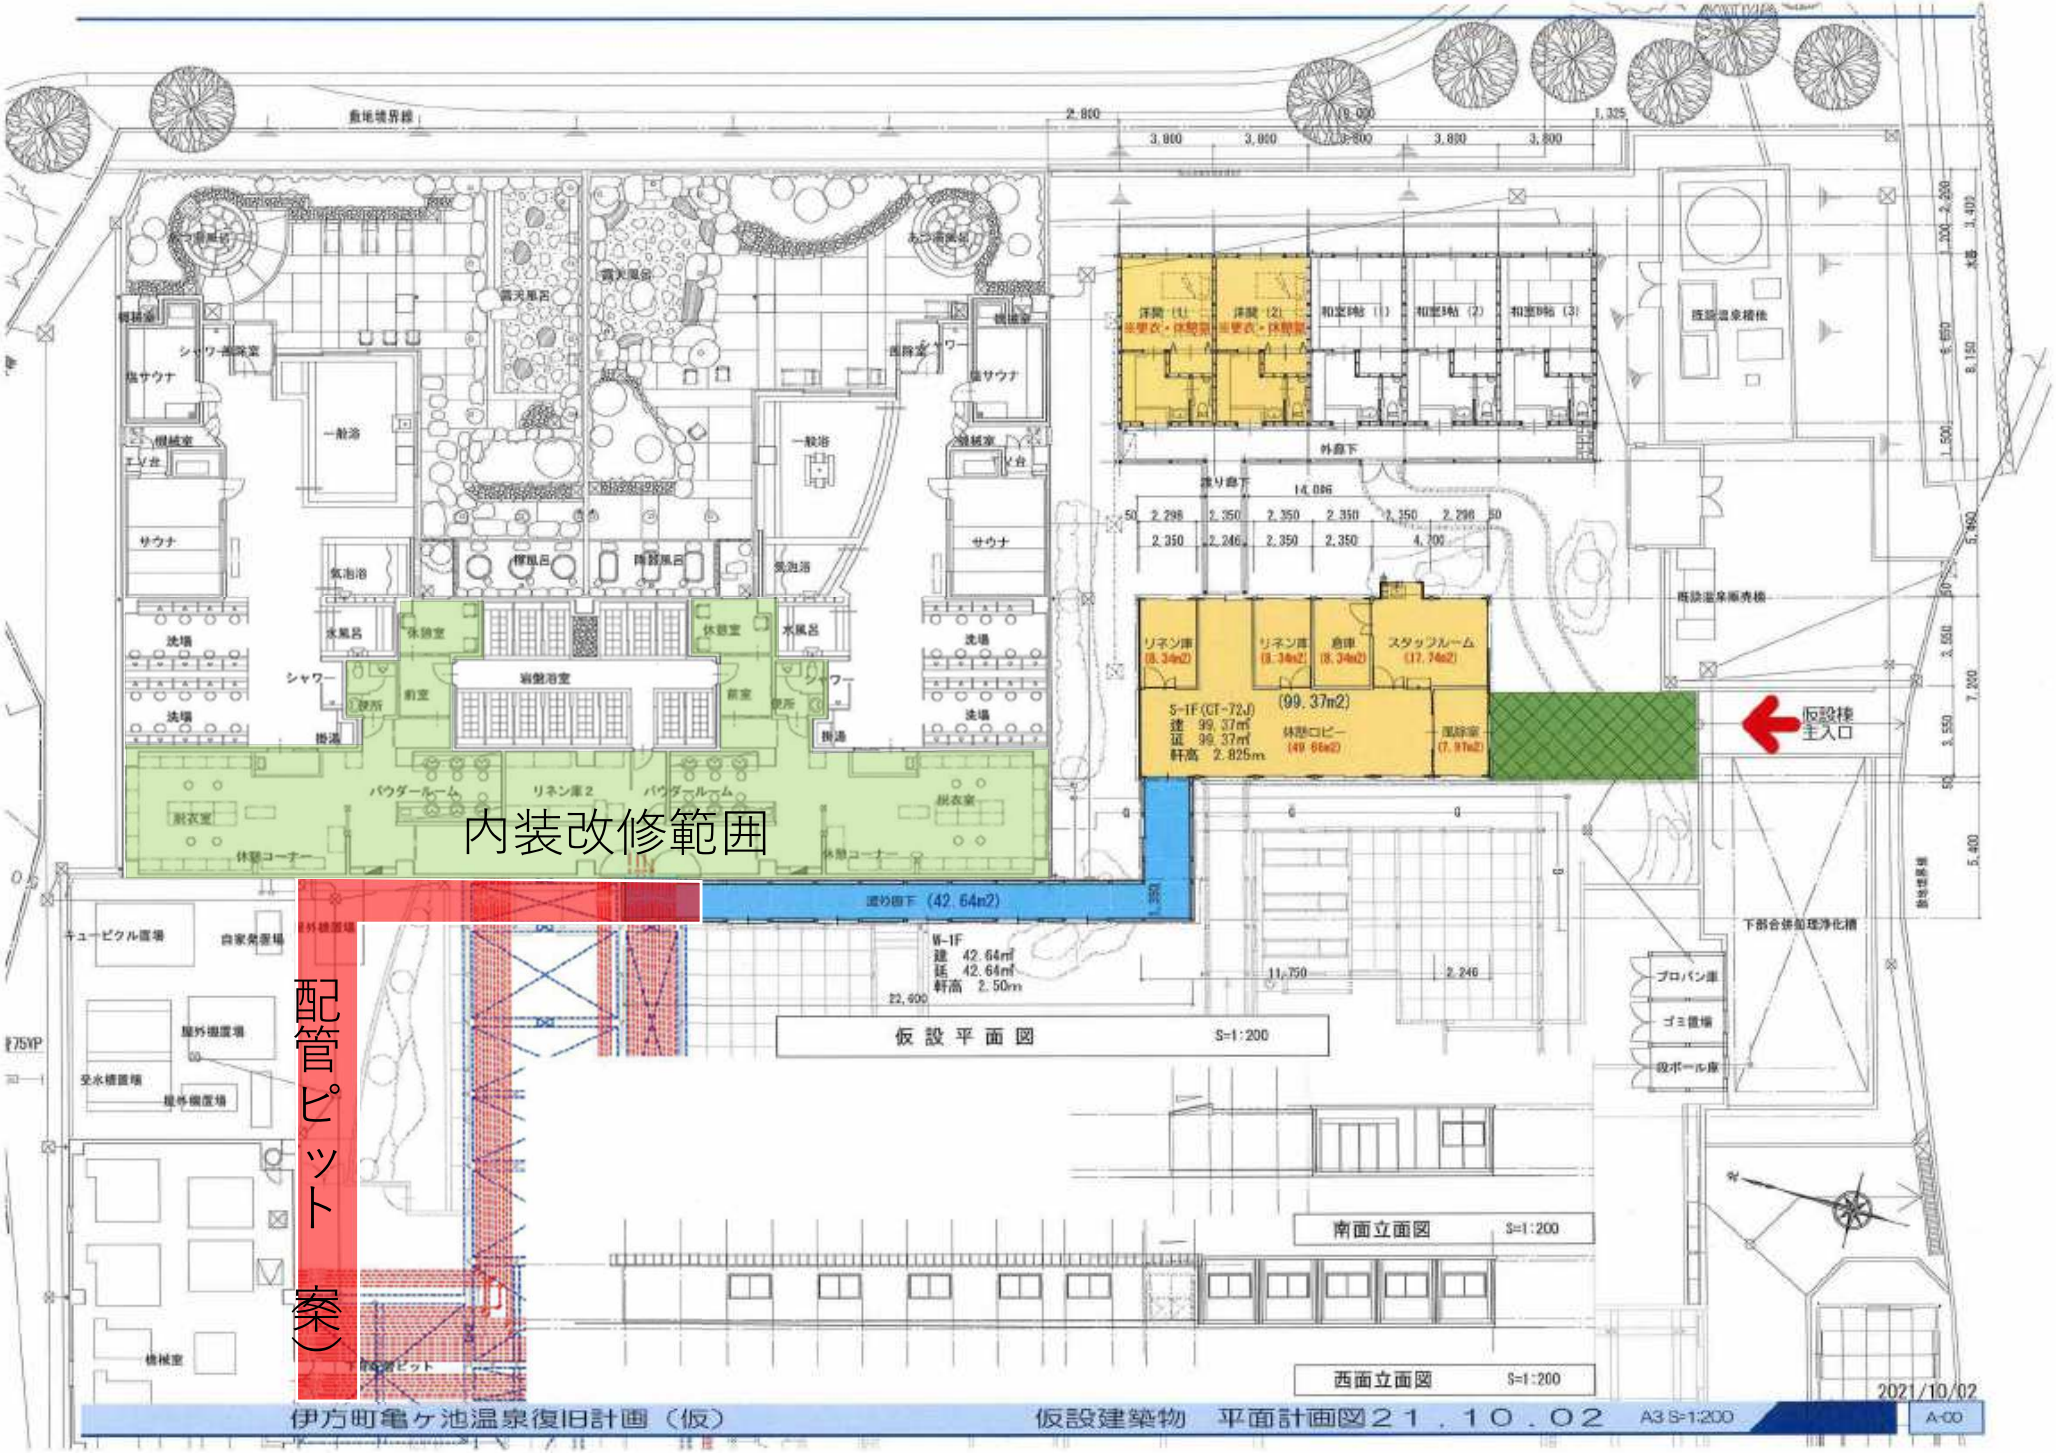
内装改修範囲
配管ピット（案）
仮設平面図 S=1:200
南面立面図 S=1:200
西面立面図 S=1:200
仮設棟
主入口
伊方町亀ヶ池温泉復旧計画（仮）
仮設建築物 平面計画図２１．１０．０２
A3 S=1:200
2021/10/02
A-00