

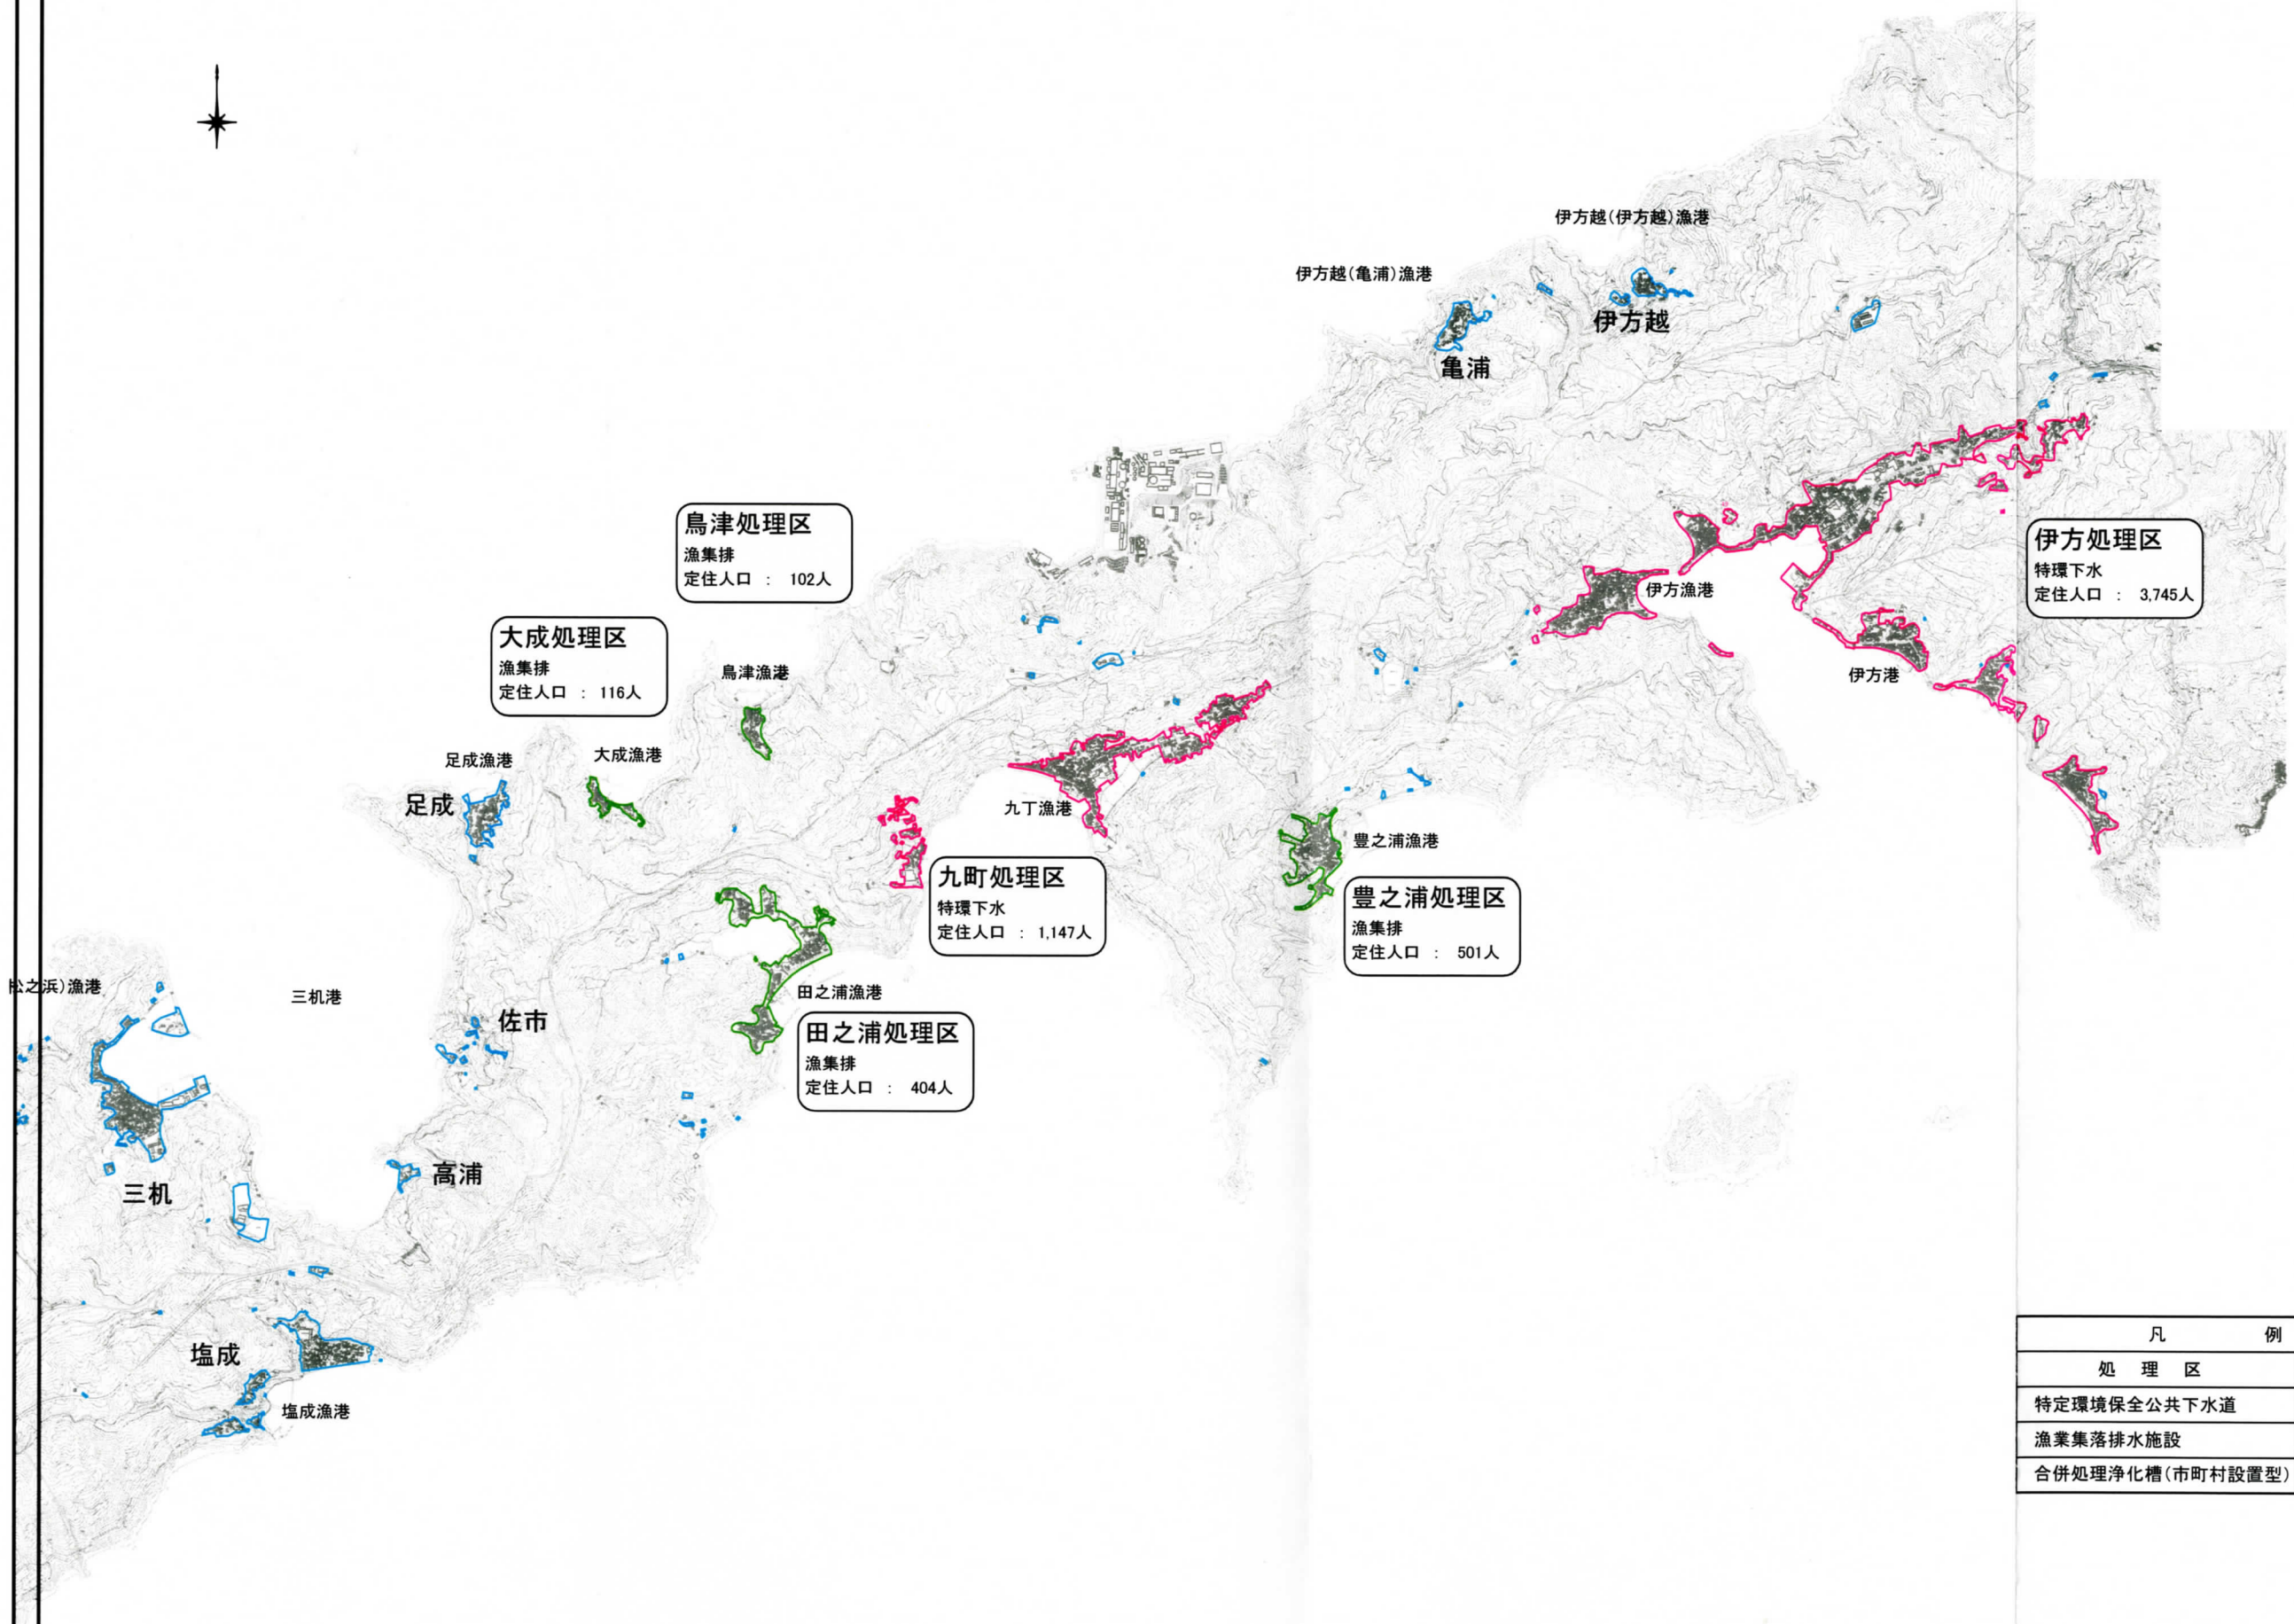


図4-1-2 伊方町下水道化基本構想図（伊方地域） 縮尺1/30,000